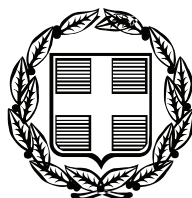


ΕΦΗΜΕΡΙΣ ΤΗΣ ΚΥΒΕΡΝΗΣΕΩΣ

ΤΗΣ ΕΛΛΗΝΙΚΗΣ ΔΗΜΟΚΡΑΤΙΑΣ

ΤΕΥΧΟΣ ΤΕΤΑΡΤΟ **Αρ. Φύλλου 390**

29 Ιουλίου 2010

ΠΕΡΙΕΧΟΜΕΝΑ

ΑΠΟΦΑΣΕΙΣ

Μερική άρση των αρ. 6254/84/14.1.1985 (Φ.Ε.Κ 98/Δ΄/14-3-85), 1894/89/25.1.1990 (Φ.Ε.Κ 108/Δ΄/8-3-90), 3208/20.11.1992 (Φ.Ε.Κ 1329/Δ΄/18-12-92) και 150/4.2.1993 (Φ.Ε.Κ 278/Δ΄/23-3-93) Αποφάσεων του Νομάρχη Ανατ. Αττικής καθώς και της αριθμ. 240/25.1.2010 (Φ.Ε.Κ 36/Δ΄/3-2-2010) απόφασης του Γενικού Γραμματέα Περιφέρειας Αττικής «Περί Κήρυξης ως αναδασωτέων εκτάσεων», για έκταση συνολικού εμβαδού 187,50 στρεμμάτων στη θέση «Μαύρο Βουνό» του Δήμου Γραμματικού του Νομού Αττικής. ... 1

Κήρυξη ως αναδασωτέας δασικής έκτασης εμβαδού 21,460 στρεμμάτων που βρίσκεται στη θέση «Ιριά - Πετανοί» στην περιοχή ΑΓΙΑΣ ΘΕΚΛΗΣ περιφέρειας ΔΗΜΟΥ ΠΑΛΙΚΗΣ. ... 2

ΑΠΟΦΑΣΕΙΣ

Αριθμ. 3286 (1)

Μερική άρση των αρ. 6254/84/14.1.1985 (Φ.Ε.Κ 98/Δ΄/14-3-85), 1894/89/25.1.1990 (Φ.Ε.Κ 108/Δ΄/8-3-90), 3208/20.11.1992 (Φ.Ε.Κ 1329/Δ΄/18-12-92) και 150/4.2.1993 (Φ.Ε.Κ 278/Δ΄/23-3-93) Αποφάσεων του Νομάρχη Ανατ. Αττικής καθώς και της αριθμ. 240/25.1.2010 (Φ.Ε.Κ 36/Δ΄/3-2-2010) απόφασης του Γενικού Γραμματέα Περιφέρειας Αττικής «Περί Κήρυξης ως αναδασωτέων εκτάσεων», για έκταση συνολικού εμβαδού 187,50 στρεμμάτων στη θέση «Μαύρο Βουνό» του Δήμου Γραμματικού του Νομού Αττικής.

Ο ΓΕΝΙΚΟΣ ΓΡΑΜΜΑΤΕΑΣ ΠΕΡΙΦΕΡΕΙΑΣ ΑΤΤΙΚΗΣ

Έχοντας υπόψη:

1) Του άρθρου 117 Παρ. 3 του Συντάγματος της Ελλάδος.

2) Τις διατάξεις του Ν. 3200/55 «Περί διοικητικής αποκέντρωσης», όπως αυτές τροποποιήθηκαν και συμπληρώθηκαν μεταγενέστερα.

3) Τις διατάξεις του Ν. 2503/1997 για την «Διοίκηση, οργάνωση, στελέχωση της Περιφέρειας, ρύθμιση θεμάτων για την τοπική αυτοδιοίκηση και άλλες διατάξεις».

4) Του Ν. 998/1979 «Περί προστασίας των Δασών και των Δασικών εν γένει εκτάσεων της Χώρας» και ειδικότερα:

4α) Τις διατάξεις του άρθρου 48.

4β) Τις διατάξεις του άρθρου 44 παρ. 4 όπως προστέθηκε με την παρ. 3 του άρθρου 36 του Ν. 3698/08.

5) Του Ν. 3208/2003.

6) Την αριθμ. 97870/2248/7.5.09 εγκύκλιο δ/γή του ΥΑΑΤ σχετικά με την εφαρμογή του άρθρου 36 του Ν. 3698/08 (ΦΕΚ198/τ.Δ΄/2.10.08).

7) Τις δ/ξεις του αρθ. 33, παρ. 1, Ν. 3164/2003 (Φ.Ε.Κ. 176/τ.Α΄/2-7-03) σύμφωνα με τις οποίες εγκρίθηκε ως κατάλληλη η θέση «Μαύρο Βουνό» Γραμματικού, για την εγκατάσταση ολοκληρωμένης διαχείρισης στερεών αποβλήτων καθώς επίσης και την παρ. 3, αρθ. 33, του ίδιου Νόμου.

8) Τη με αριθ. 136945/5-12-03 Κ.Υ.Α. των Υπουργών ΠΕ.ΧΩ.Δ.Ε., ΕΣ.Δ.Δ.Α, Υγείας και Πρόνοιας, Γεωργίας και Πολιτισμού, με την οποία εγκρίθηκαν οι περιβαλλοντικοί όροι για την κατασκευή του έργου «Ολοκληρωμένη Εγκατάσταση Διαχείρισης Αποβλήτων (Ο.Ε.Δ.Α.) Βορειοανατολικής Αττικής, στη θέση «Μαύρο Βουνό», Κοινότητας Γραμματικού», στην οποία προβλέπεται μεταξύ άλλων και κατασκευή των δύο αναφερομένων οδών πρόσβασης στο χώρο (σελ. 7, παρ. Α5, εδαφ. 8) ως έργων υποδομής.

9) Τη με αριθμ. 27081/7-7-09 Κ.Υ.Α. των Υπουργών ΠΕ.ΧΩ.Δ.Ε, ΕΣ.Δ.Δ.Α, Υγείας και Πρόνοιας, Γεωργίας και Πολιτισμού, με την οποία παρατάθηκε η χρονική διάρκεια ισχύος των περιβαλλοντικών όρων και περιορισμών, οι οποίοι επιβλήθηκαν με την παραπάνω με αριθμ. 136945/5-12-03 Κ.Υ.Α.

10) Τη με αριθμ. 368/8-3-06 απόφαση Γ.Γ.Π.Α. περί έγκρισης επέμβασης σε δημόσια δασική έκταση για την κατασκευή του έργου «Ολοκληρωμένη Εγκατάσταση Διαχείρισης Αποβλήτων (Ο.Ε.Δ.Α.) Βορειοανατολικής Αττικής, στη θέση «Μαύρο Βουνό», Κοινότητας Γραμματικού».

11) Την αριθμ. 6254/84/14.1.1985 (Φ.Ε.Κ 98/Δ΄/14-3-85) απόφαση του Νομάρχη Ανατ. Αττικής «Περί κήρυξης αναδασωτέας εκτάσεως» 29.348,00 στρ. στις θέσεις Αγκώνα-Βριόσκοπος-Ζεστάνι-Μαλεζί- Αγ. Γεώργιος-Πυργάθι -Σέσι-Λάκκα Φίκκου των Κοινοτήτων Καλάμου-Βαρνάβα και Γραμματικού του Νομού Αττικής, λόγω πυρκαγιάς.

12) Την αριθμ. 1894/89/25.1.1990 (Φ.Ε.Κ 108/Δ΄/8-3-90) απόφαση του Νομάρχη Ανατ. Αττικής «Περί κήρυξης αναδασωτέας εκτάσεως» 259,00 στρ. στη θέση «Λίγγου Πράβιγες» της Περιφέρειας Κοινότητας Γραμματικού του Νομού Αττικής, λόγω πυρκαγιάς.

13) Την αριθμ. 3208/20.11.1992 (Φ.Ε.Κ 1329/Δ718-12-92) απόφαση του Νομάρχη Ανατ. Αττικής «Περί κήρυξης αναδασωτέας εκτάσεως» 115,500 στρ. στη θέση «Άγιος Δημήτριος» της Περιφέρειας του Δήμου Μαραθώνα του Νομού Αττικής, λόγω πυρκαγιάς.

14) Την αριθμ. 150/4.2.1993 (Φ.Ε.Κ 278/Δ΄/23-3-93) απόφαση του Νομάρχη Ανατ. Αττικής «Περί κήρυξης αναδασωτέας εκτάσεως» 26,300 στρ. στη θέση «Άνω Σούλι» της Περιφέρειας του Δήμου Μαραθώνα του Νομού Αττικής, λόγω πυρκαγιάς.

15) Την αριθμ. 240/25.1.2010 (Φ.Ε.Κ 36/Δ΄/3-2-2010) απόφαση του Γενικού Γραμματέα Περιφέρειας Αττικής «Περί κήρυξης αναδασωτέας εκτάσεως» συνολικού εμβαδού -66.832- στρ. των κτηματικών περιφερειών κοινοτήτων Γραμματικού, Βαρνάβα και Καπανδριτίου Αττικής και της κτηματικής Περιφέρειας του Δήμου Μαραθώνα του Νομού Αττικής λόγω πυρκαγιάς.

16) Την αριθμ. 21/2010 Απόφαση της Τρίτης Α΄/θμιας ΕΕΔΑ, αποφασίζουμε:

1. Αίρουμε μερικώς την ισχύ της ανωτέρω αριθ. 6254/84/14.1.1985 (Φ.Ε.Κ 98/Δ΄/14-3-85) απόφαση του Νομάρχη Ανατ. Αττικής «Περί κήρυξης αναδασωτέας εκτάσεως» 29.348,00 στρ. στις θέσεις Αγκώνα-Βριόσκοπος- Ζεστάνι-Μαλεζί- Αγ. Γεώργιος-Πυργάθι -Σέσι-Λάκκα Φίκκου των Κοινοτήτων Καλάμου-Βαρνάβα και Γραμματικού του Νομού Αττικής και συγκεκριμένα αίρουμε την αναδάσωση για έκταση, που περιλαμβάνεται στην ανωτέρω Απόφαση, συνολικού εμβαδού 20,45 στρ. που βρίσκεται στη θέση «Μαύρο Βουνό», Κοινότητας Γραμματικού, όπως αυτή εμφανίζεται στο προσαρτημένο στην παρούσα απόσπασμα χάρτη ΓΥΣ κλίμακας 1:10.000, ως έκταση Α με στοιχεία α-β-γ-α εμβαδού 0,775 στρ. και έκταση Β με στοιχεία α-β-γ-δ-ε-ζ-η-θ-α εμβαδού 19,67877 στρ.

Οι ως άνω εκτάσεις εμφανίζονται και στο χάρτη κλίμακος 1:5000 Αριθμ. σχεδίου 13 Α-ΟΔΟ με ημερομηνία Ιανουάριος 2010 που προσαρτάται στην παρούσα απόφαση και απεικονίζεται το σύνολο των οδών προσπέλασης στο χώρο Υγειονομικής Ταφής (ΧΥΤΑ) με στοιχεία 24Δ (έκταση Α) και 42β, 43 και 44 (έκταση Β).

2. Αίρουμε μερικώς την ισχύ της ανωτέρω αριθ. 1894/89/25.1.1990 (Φ.Ε.Κ 108/Δ΄/8-3-90) απόφαση του Νομάρχη Ανατ. Αττικής «Περί κήρυξης αναδασωτέας εκτάσεως» 259,00 στρ. στη θέση «Λίγγου Πράβιγες» της Περιφέρειας Κοινότητας Γραμματικού του Νομού Αττικής, λόγω πυρκαγιάς και συγκεκριμένα αίρουμε την αναδάσωση για έκταση, που περιλαμβάνεται στην ανωτέρω Απόφαση, συνολικού εμβαδού 21,13 στρεμ. που βρίσκεται στη θέση «Μαύρο Βουνό», Κοινότητας Γραμματικού, όπως αυτή εμφανίζεται στο προσαρτημένο στην παρούσα απόσπασμα χάρτη ΓΥΣ κλίμακας 1:5000 Νο 6427/7, ως έκταση Α με στοιχεία α-β-γ-δ-ε-........-κ-λ-α, εμβαδού 16,700 στρ και ως έκταση Β με στοιχεία α-β-γ-δ-ε-ζ-α, εμβαδού 4,42754 τ.μ.

Οι ως άνω εκτάσεις εμφανίζονται και στο χάρτη κλίμακος 1:5000 Αριθμ. σχεδίου 13 Α-ΟΔΟ με ημερομηνία Ιανουάριος 2010 που προσαρτάται στην παρούσα απόφαση και απεικονίζεται το σύνολο των οδών προσπέλασης στο χώρο Υγειονομικής Ταφής (ΧΥΤΑ) με στοιχεία: 24 α και 24 β (έκταση Α) και 21 (έκταση Β).

3. Αίρουμε μερικώς την ισχύ της ανωτέρω αριθ. 3208/20.11.1992 (Φ.Ε.Κ 1329/Δ΄/18-12-92) απόφαση του Νομάρχη Ανατ. Αττικής «Περί κήρυξης αναδασωτέας εκτάσεως» 115,500 στρ. στη θέση «Άγιος Δημήτριος» της Περιφέρειας του Δήμου Μαραθώνα του Νομού Αττικής, λόγω πυρκαγιάς και συγκεκριμένα αίρουμε την αναδάσωση για έκταση, που περιλαμβάνεται στην ανωτέρω Απόφαση, συνολικού εμβαδού 9,62 στρεμ. που βρίσκεται στη θέση «Μαύρο Βουνό», Κοινότητας Γραμματικού, όπως αυτή εμφανίζεται στο προσαρτημένο στην παρούσα απόσπασμα χάρτη ΓΥΣ κλίμακας 1:5000 Νο 6437/2, ως έκταση Α με στοιχεία α-β-γ-δ-α εμβαδού 5,93320 στρ. και ως έκταση Β με στοιχεία ε-ζ-η-θ-ι-κ-λ-μ-ν-ε) εμβαδού 3,68920 στρ.

Οι ως άνω εκτάσεις εμφανίζονται και στο χάρτη κλίμακος 1:5000 Αριθμ. σχεδίου 13 Α-ΟΔΟ με ημερομηνία Ιανουάριος 2010 που προσαρτάται στην παρούσα απόφαση και απεικονίζεται το σύνολο των οδών προσπέλασης στο χώρο Υγειονομικής Ταφής (ΧΥΤΑ) με στοιχεία: 3, 4, 5 και 6 (έκταση Α) και 10 (έκταση Β).

4. Αίρουμε μερικώς την ισχύ της ανωτέρω αριθ. 150/4.2.1993 (Φ.Ε.Κ. 278/Δ΄/23-3-93) απόφαση του Νομάρχη Ανατ. Αττικής «Περί κήρυξης αναδασωτέας εκτάσεως» 26,300 στρ. στη θέση «Άνω Σούλι» της Περιφέρειας του Δήμου Μαραθώνα του Νομού Αττικής, λόγω πυρκαγιάς και συγκεκριμένα αίρουμε την αναδάσωση για έκταση, που περιλαμβάνεται στην ανωτέρω Απόφαση, συνολικού εμβαδού 6,1225 στρεμ. που βρίσκεται στη θέση «Μαύρο Βουνό», Κοινότητας Γραμματικού, όπως αυτή εμφανίζεται στο προσαρτημένο στην παρούσα απόσπασμα χάρτη ΓΥΣ κλίμακας 1:5000 Νο 6437/2, ως έκταση Α (ως τμήμα 11Δ) με στοιχεία α-β-γ-δ-ε-ζ-η-α εμβαδού 6,1225 στρ.

Οι ως άνω εκτάσεις εμφανίζονται και στο χάρτη κλίμακος 1:5000 Αριθμ. σχεδίου 13 Α-ΟΔΟ με ημερομηνία Ιανουάριος 2010 που προσαρτάται στην παρούσα απόφαση και απεικονίζεται το σύνολο των οδών προσπέλασης στο χώρο Υγειονομικής Ταφής (ΧΥΤΑ) με στοιχεία 11Δ (έκταση Α).

5. Αίρουμε μερικώς την ισχύ της ανωτέρω αριθ. 240/25.1.2010 (Φ.Ε.Κ 36/Δ΄/3-2-2010) απόφαση του Γενικού Γραμματέα Περιφέρειας Αττικής «Περί κήρυξης αναδασωτέας εκτάσεως» συνολικού εμβαδού -66.832- στρ. των κτηματικών περιφερειών κοινοτήτων Γραμματικού, Βαρνάβα και Καπανδριτίου Αττικής και της κτηματικής Περιφέρειας του Δήμου Μαραθώνα του Νομού Αττικής λόγω πυρκαγιάς και συγκεκριμένα αίρουμε την αναδάσωση για έκταση, που περιλαμβάνεται στην ανωτέρω Απόφαση, συνολικού εμβαδού 130,18 στρεμ. απεικονίζεται σε τρία αποσπάσματα φύλλου χάρτη ΓΥΣ κλίμακας 1:5000 Νο 6427/7, Νο 6427/8 και Νο 6427/6 και 6437/2 ως:

ο Έκταση Α (ως τμήμα 13) με στοιχεία (α-β-γ-δ-α), εμβαδού 0,27530 στρ.

ο Έκταση Β (ως τμήμα 14) με στοιχεία (α-β-γ-δ-α), εμβαδού 1,47170 στρ.

ο Έκταση Γ (ως τμήμα 15) με στοιχεία (α-β-γ-δ-α), εμβαδού 0,04980 στρ.

ο Έκταση Δ (ως τμήματα 16 και 17) με στοιχεία (α-β-γ-δ-ε-α), εμβαδού 0,45070 στρ.

ο Έκταση Ε (ως τμήματα 19, 24α, 24β, 24γ, 24δ, 25 και 26) με στοιχεία (α-β-γ-δ-...-ψ-ω-α), εμβαδού 92,73485 στρ.

ο Έκταση Ζ (ως τμήματα 20, 21 και 22) με στοιχεία (α-β-γ-δ-α) εμβαδού 5,08499 στρ.

ο Έκταση Η (ως τμήματα 28 και 29) με στοιχεία (α-β-γ-δ-α) εμβαδού 1,12407 στρ.

ο Έκταση Θ (ως τμήμα 31) με στοιχεία (α-β-γ-δ-α) εμβαδού 1,63060 στρ.

ο Έκταση Ι (ως τμήμα 32) με στοιχεία (α-β-γ-δ-α), εμβαδού 0,54053 στρ.

ο Έκταση Κ (ως τμήματα 33, 34 και 35) με στοιχεία (α-β-γ-δ-ε-ζ-α), εμβαδού 1,49860 στρ.

ο Έκταση Λ (ως τμήματα 37 και 38) με στοιχεία (α-β-γ-δ-ε-α), εμβαδού 0,67264 στρ.

ο Έκταση Μ (ως τμήμα 39) με στοιχεία (α-β-γ-δ-α), εμβαδού 1,028873 στρ.

ο Έκταση Ν (ως τμήματα 41, 42α, 42β, 43 και 44) με στοιχεία (α-β-γ,...,ν-α), εμβαδού 23,22446 στρ.

Έκταση Ξ (ως τμήμα 8) με στοιχεία (α-β-γ-δ-α), εμβαδού 0,39420 στρ.

Οι ως άνω εκτάσεις εμφανίζονται και στο χάρτη κλίμακος 1:5000 Αριθμ. σχεδίου 13 Α-ΟΔΟ με ημερομηνία Ιανουάριος 2010 που προσαρτάται στην παρούσα απόφαση και απεικονίζεται το σύνολο των οδών προσπέλασης στο χώρο Υγειονομικής Ταφής (ΧΥΤΑ) με στοιχεία: 13 (έκταση Α), 14 (έκταση Β), 15 (έκταση Γ), 16 και 17 (έκταση Δ), 19, 24α, 24β, 24γ, 24δ, 25 και 26 (έκταση Ε), 20, 21 και 22 (έκταση Ζ), 28 και 29 (έκταση Η), 31 (έκταση Θ), 32 (έκταση Ι), 33, 34 και 35 (έκταση Κ), 37 και 38 (έκταση Λ), 39 (έκταση Μ), 41, 42α, 42β, 43 και 44 (έκταση Ν).

Σκοπός των πιο πάνω αποφάσεων άρσεων κήρυξης αναδασωτέων είναι η διάνοιξη -βελτίωση των οδών προσπέλασης στο ΧΥΤΑ σύμφωνα με τις (8) και (9) αναφερόμενες στην παρούσα ΚΥΑ.

Η απόφαση αυτή να δημοσιευθεί στην Εφημερίδα της Κυβερνήσεως.

Αγία Παρασκευή, 16 Ιουλίου 2010

Ο Γεν. Γραμματέας Περιφέρειας
ΗΛΙΑΣ ΛΙΑΚΟΠΟΥΛΟΣ

ΠΡΟΣΑΡΤΑΤΑΙ
Στην αριθ. 3286/10
απόφασή μας
Αγ. Παρασκευή 16-7-10
Ο Γεν. Γραμματέας
Περιφέρειας Αττικής
ΤΥ
Ηλίας Διακόπουλος

Ακριβές Αντίγραφο
Αγ. Παρασκευή 19-7-10
Ευάγ. Τσακωνιάτη

ΠΡΟΣΑΡΤΑΤΑΙ
Στην αριθ. 2/110 Απόφαση της Επιτροπής
Επίλυσης Δασικών Αμφισβητήσεων Νομαρχιακής
Αυτ/σης Ανατολικής Αττικής
Αγ. Παρασκευή 13-7-2010

Ο ΠΡΟΕΔΡΟΣ — ΤΥ — ΔΟΝΥΕΙΑ ΝΙΚΑ

Ο ΓΡΑΜΜΑΤΕΑΣ — ΤΥ — Κυριακούλα Κατσαντώνη, Διοικητικός

ΤΑ ΜΕΛΗ — ΤΥ — 1. ΧΡ. ΑΝΤΩΝ ΕΠΑΗΣ — ΤΥ — 2. ΘΕΟΔ. ΜΡΑΙΛΑΣ

ΥΠΟΜΝΗΜΑ

Απόσπασμα φ/χ Γ.Υ.Σ. Κλ. 1:10.000

της αρ. 6254/84/14-1-1985 απόφασης Νομάρχη Αν. Αττικής περί κήρυξης έκτασης ως αναδασωτέας στο οποίο εμφανίζονται οι εκτάσεις για τις οποίες προτείνεται να γίνει μερική ανάκληση αυτής για έγκριση διάνοιξης οδού πρόσβασης στο Χ.Υ.Τ.Α. Γραμματικού Αττικής.

- Εκταση Α (ως τμήμα 24δ) με στοιχεία α-β-γ-α εμβαδού 775,00 τ.μ.
- Εκταση Β (ως τμήματα 42β,43 και 44) με στοιχεία α-β-γ-δ-ε-ζ-η-θ-α εμβαδού 19.678,77 τ.μ.

Σημείωση: Τα εντός των παρενθέσεων (ως τμήματα …..) περιγράφονται στην από 23-6-2010 εισήγηση αρμοδίου δασολόγου του Δασαρχείου Καπανδριτίου.

Καπανδρίτι 25-6-2010

Ο Συντάξας
Αθ. Ρέππας
Δασολόγος

ΘΕΩΡΗΘΗΚΕ
προσαρτάται στο υπ' αριθ. 278 έγγραφο μας
Καπανδρίτι 25-6-2010
Ο Δασάρχης
ΑΠ. ΣΤΑΘΟΠΟΥΛΟΣ
ΔΑΣΟΛΟΓΟΣ

ΕΚΤΑΣΗ Β

ΕΚΤΑΣΗ Α

ΕΘΝΙΚΟ ΤΥΠΟΓΡΑΦΕΙΟ
Για τεχνικούς λόγους στο σχεδιάγραμμα, έγινε σμίκρυνση, κατά ποσοστό 55%

ΕΘΝΙΚΟ ΤΥΠΟΓΡΑΦΕΙΟ
Για τεχνικούς λόγους στο σχεδιάγραμμα, έγινε σμίκρυνση, κατά ποσοστό 56%

Τοπογραφικό διάγραμμα

Α1,2,3,4,5,6,7,8,9,10,11,12,13,14,15,16,17,18,19,20,21,22,23,24,25,26,27,28,29,30,31,32,33,34,35,36,Α1 = 259. Στρ = κηρυγμένη δασική δημόσια έκταση, στην θέση " ... " κτηματικής Γραμματικού Αττικής, που προτείνεται να κηρυχθεί ως αναδασωτέα –


Πορισμα μας 23-7-1989

ΕΞΑΙΡΟΥΝΤΑΙ τα τμήματα υπό στοιχεία:
1) Γ1-2-3-4-5-6-Γ1 και
2) Β1-2-3-4-5-1
που δεν καίκαν-
σημείο έναρξης πορισμάτος-
Καπανδρίτι Αύγουστος 1989

Πινακίδα Γ.Υ. Στρατού 6427/7.
Κλίμακα 1:5000

ΘΕΩΡΗΘΗΚΕ
και προσαρτάται στο υπ. αριθ. 4150 έγγραφό μας
Καπανδρίτι 9-8-1989
Ο Δασάρχης
Δημήτριος Ντινόκας
Δασολόγος με Β' Βαθμό

Ο Συντάκτης
Παναγιώτης Κ. Προυσσαλίδης
Τεχνολόγος Δασοπονίας

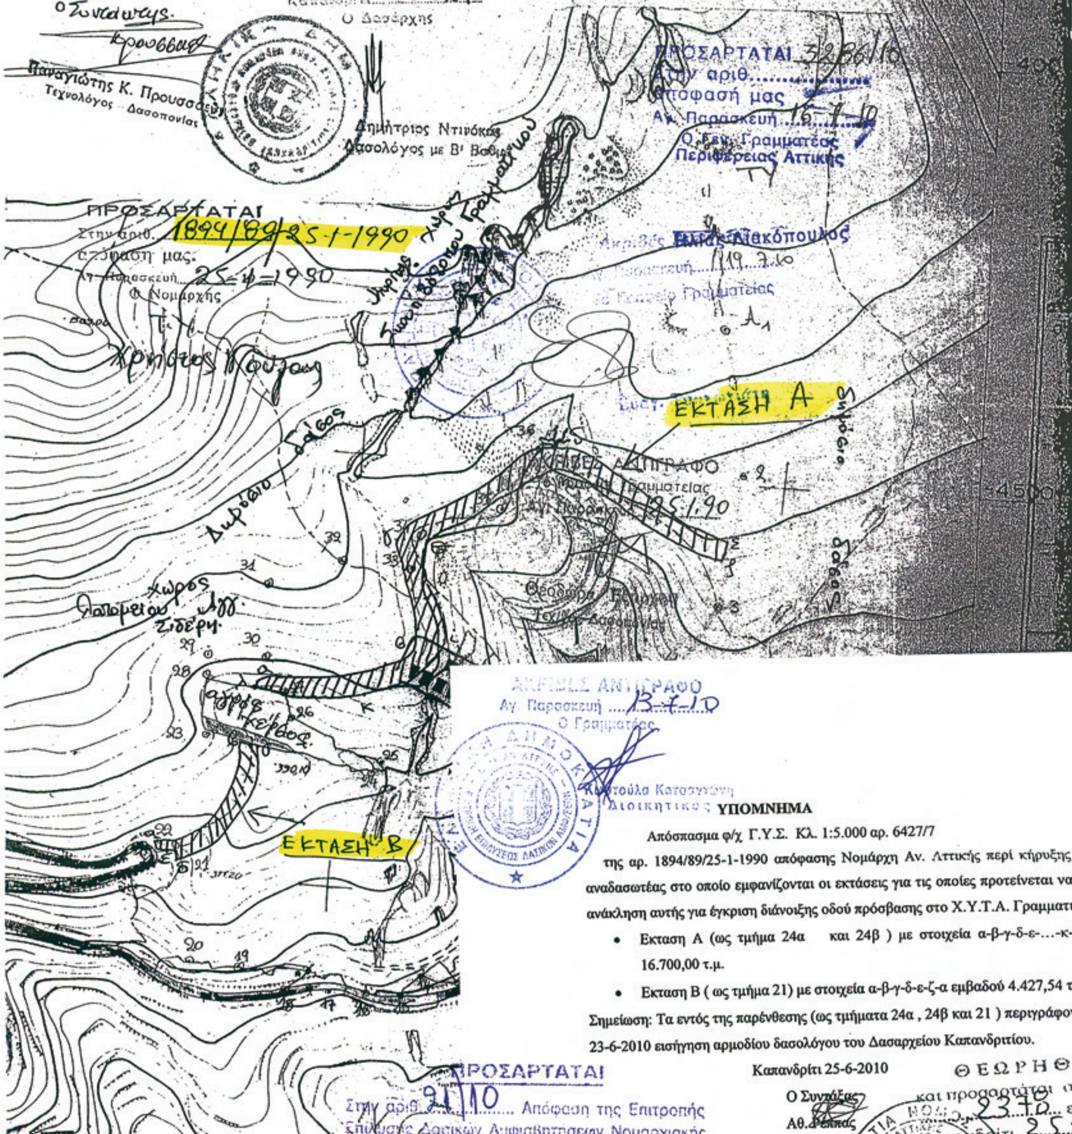



ΑΚΡΙΒΕΣ ΑΝΤΙΓΡΑΦΟ
Αγ. Παρασκευή 13-7-10
Ο Γραμματέας
Κωστούλα Κατσαντώνη
Διοικητικός

ΥΠΟΜΝΗΜΑ

Απόσπασμα φ/χ Γ.Υ.Σ. Κλ. 1:5.000 αρ. 6427/7

της αρ. 1894/89/25-1-1990 απόφασης Νομάρχη Αν. Αττικής περί κήρυξης έκτασης ως αναδασωτέας στο οποίο εμφανίζονται οι εκτάσεις για τις οποίες προτείνεται να γίνει μερική ανάκληση αυτής για έγκριση διάνοιξης οδού πρόσβασης στο Χ.Υ.Τ.Α. Γραμματικού Αττικής.

- Εκταση Α (ως τμήμα 24α και 24β) με στοιχεία α-β-γ-δ-ε-…-κ-λ-α εμβαδού 16.700,00 τ.μ.
- Εκταση Β (ως τμήμα 21) με στοιχεία α-β-γ-δ-ε-ζ-α εμβαδού 4.427,54 τ.μ.

Σημείωση: Τα εντός της παρένθεσης (ως τμήματα 24α , 24β και 21) περιγράφονται στην από 23-6-2010 εισήγηση αρμοδίου δασολόγου του Δασαρχείου Καπανδριτίου.

Καπανδρίτι 25-6-2010

Ο Συντάξας
Αθ. Ρέππας
Δασολόγος



ΘΕΩΡΗΘΗΚΕ
και προσαρτάται στο υπ. αριθ. 2370 έγγραφο μας
Καπανδρίτι 25-6-2010
Ο Δασάρχης α.α.
Αθ. Σταθόπουλος
Δασολόγος

ΠΡΟΣΑΡΤΑΤΑΙ
Στην αριθ. 21/10 Απόφαση της Επιτροπής Επίλυσης Δασικών Αμφισβητήσεων Νομαρχιακής Αυτ/σης Ανατολικής Αττικής.
Αγ. Παρασκευή 13-7-2010

Ο ΠΡΟΕΔΡΟΣ	Ο ΓΡΑΜΜΑΤΕΑΣ	ΤΑ ΜΕΛΗ
Τ.Υ. Διονυσία Νίκα	Τ.Υ. Κωστούλα Κατσαντώνη Διοικητικός	1. Τ.Υ. Χρήστος Αντωνάκης 2. Τ.Υ. Θεόδωρος Μπαΐλας

ΕΘΝΙΚΟ ΤΥΠΟΓΡΑΦΕΙΟ
Για τεχνικούς λόγους στο σχεδιάγραμμα, έγινε σμίκρυνση, κατά ποσοστό 56%

ΥΠΟΜΝΗΜΑ

Απόσπασμα φ/χ. Γ.Υ.Σ. Κλ. 1:5.000 αρ. 6437/2

της αρ. 3208/20-11-1992 απόφασης Νομάρχη Αν. Αττικής περί κήρυξης έκτασης ως αναδασωτέας στο οποίο εμφανίζονται οι εκτάσεις για τις οποίες προτείνεται να γίνει μερική ανάκληση αυτής για έγκριση διάνοιξης οδού πρόσβασης στο Χ.Υ.Τ.Α. Γραμματικού Αττικής.

- Εκταση Α (ως τμήματα 3,4,5 και 6) με στοιχεία α-β-γ-δ-α εμβαδού 5.933,20 τ.μ.
- Εκταση Β (ως τμήμα 10) με στοιχεία ε-ζ-η-θ-ι-κ-λ-μ-ν-ε εμβαδού 3.689,20 τ.μ.

Σημείωση: Τα εντός της παρένθεσης (ως τμήματα ....) περιγράφονται στην από 23-6-2010 εισήγηση αρμοδίου δασολόγου του Δασαρχείου Καπανδριτίου.

Καπανδρίτι 25-6-2010

Ο Συντάξας

Αθ. Ρέππας

Δασολόγος

ΠΡΟΣΑΡΤΑΤΑΙ
Στην αριθ. 3208/92 απόφαση μας
Αγ. Παρασκευή 20-11-1992
Ο Νομάρχης
Τ.Υ.
ΕΥΑΓ. ΧΑΡΑΛΑΜΠΙΔΗΣ

ΠΡΟΣΑΡΤΑΤΑΙ
Στην αριθ. 3286/10 απόφασή μας
Αγ. Παρασκευή 16-7-10
Ο Γεν. Γραμματέας Περιφέρειας Αττικής
Τ.Υ.
Ηλίας Λιακόπουλος

Ακριβές Αντίγραφο
Αγ. Παρασκευή
Το Γραφείο Γραμματείας

ΕΚΤΑΣΗ Α
ΕΚΤΑΣΗ Β

ΑΚΡΙΒΕΣ ΑΝΤΙΓΡΑΦΟΝ
Αγία Παρασκευή 20-11-92
Το Γραφείο Γραμματείας

ΘΕΩΡΗΘΗΚΕ
και προσαρτάται στο υπ. αριθ. 3608

ΑΠΟΣΠΑΣΜΑ ΠΙΝΑΚΙΔΟΣ ΓΥΣ υπαρ. 6437/2
Κλ. 1:5.000, όπου εμφανίζεται η δημόσια δασική έκταση που κάηκε κατά την πυρκαϊά της 11-8-92 στη θέση "Άγιος Δημήτριος" περιοχής Άνω Σουλίου Δήμου Μαραθώνα εμβαδού 116,00 στρ.

ΥΠΟΜΝΗΜΑ
1,2...31 περίμετρος καμένης δημόσιας δασικής έκτασης εμβαδού 115,5 στρ.
Α.Β.Γ.Δ.Α: Μη δασική έκταση εμβαδού 500 τ.μ.
x : σημείο ύπαρξης


Καπανδρίτι 1-10-92
Ο Συντάκτης
Κων/νος Π. Γρίβας
Δασολόγος μ.λ. βαθμού

ΑΚΡΙΒΕΣ ΑΝΤΙΓΡΑΦΟ
Αγ. Παρασκευή 13-7-10
Ο Γραμματέας
Κωστούλα Κατσαντώνη
Διοικητικός

ΠΡΟΣΑΡΤΑΤΑΙ
Στην αριθ. 8/10 Απόφαση της Επιτροπής Επίλυσης Δασικών Αμφισβητήσεων Νομαρχιακής Αυτ/σης Ανατολικής Αττικής.
Αγ. Παρασκευή 13-7-2010

Ο ΠΡΟΕΔΡΟΣ	Ο ΓΡΑΜΜΑΤΕΑΣ	ΤΑ ΜΕΛΗ
Τ.Υ. ΔΙΟΝΥΣΙΑ ΝΙΚΑ	Τ.Υ. Κωστούλα Κατσαντώνη Διοικητικός	1. Τ.Υ. ΧΡΗΣΤΟΣ ΑΝΤΩΝΕΛΛΗΣ Ε. 2. Τ.Υ. ΘΕΟΔΩΡΟΣ ΜΠΡΑΪΛΑΣ



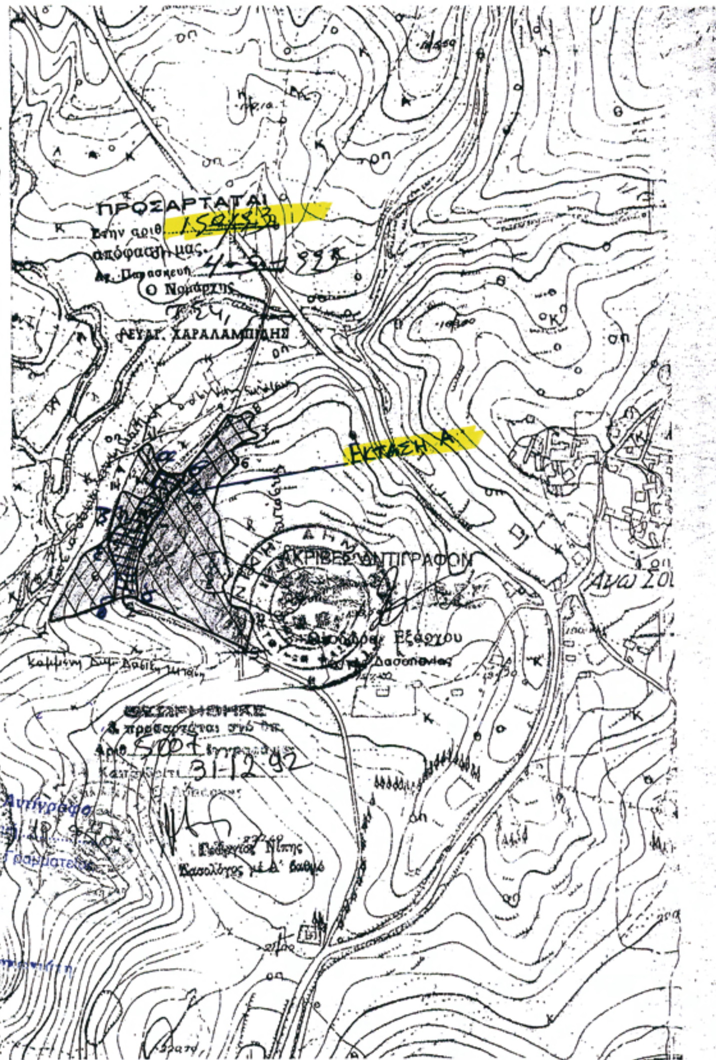

ΕΘΝΙΚΟ ΤΥΠΟΓΡΑΦΕΙΟ
Για τεχνικούς λόγους στο σχεδιάγραμμα, έγινε σμίκρυνση, κατά ποσοστό 56%

ΥΠΟΜΝΗΜΑ

Απόσπασμα φ/χ Γ.Υ.Σ. Κλ. 1:5.000 αρ. 6437/2

της αρ. 150/4-2-1993 απόφασης Νομάρχη Αν. Αττικής περί κήρυξης έκτασης ως αναδασωτέας στο οποίο εμφανίζονται οι εκτάσεις για τις οποίες προτείνεται να γίνει μερική ανάκληση αυτής για έγκριση διάνοιξης οδού πρόσβασης στο Χ.Υ.Τ.Α. Γραμματικού Αττικής.

- Εκταση Α (ως τμήμα 11Δ) με στοιχεία α-β-γ-δ-ε-ζ-η-α εμβαδού 6.122,50 τ.μ.

Σημείωση: Το εντός της παρένθεσης (ως τμήμα 11Δ) περιγράφεται στην από 23-6-2010 εισήγηση αρμοδίου δασολόγου του Δασαρχείου Καπανδριτίου.

Καπανδρίτι 25-6-2010

Ο Συντάξας

Αθ. Ρέππας

Δασολόγος





ΑΠ. ΣΤΑΘΟΠΟΥΛΟΣ
ΔΑΣΟΛΟΓΟΣ

ΠΡΟΣΑΡΤΑΤΑΙ

Στην αριθ. 21/10 Απόφαση της Επιτροπής Επίλυσης Δασικών Αμφισβητήσεων Νομαρχιακής Αυτ/σης Ανατολικής Αττικής.

Αγ. Παρασκευή 13-7-2010

Η ΠΡΟΕΔΡΟΣ Η ΓΡΑΜΜΑΤΕΑΣ ΤΑ ΜΕΛΗ

Τ.Υ. Τ.Υ. 1. Τ.Υ. ΧΡΗΣΤΟΣ ΑΝΤΩΝΕΛΛΗΣ

ΔΙΟΝΥΣΙΑ ΜΙΚΑ Κ. Κατσαντώνη Διοικητικός 2. Τ.Υ.

ΑΚΡΙΒΕΣ ΑΝΤΙΓΡΑΦΟ
Αγ. Παρασκευή 13-7-10
Ο Γραμματέας
Κωστούλα Κατσαντώνη
Διοικητικός

Αγ. Παρασκευή 13-7-2010
Ο ΠΡΟΕΔΡΟΣ
Ο ΓΡΑΜΜΑΤΕΑΣ
ΤΑ ΜΕΛΗ

ΠΡΟΣΑΡΤΑΤΑΙ
Στην αριθ. 5286/10
απόφασή μας
Αγ. Παρασκευή 16-7-10
Ο Γεν. Γραμματέας
Περιφέρειας Αττικής
Ηλίας Λιακόπουλος

Ακριβές Αντίγραφο
Αγ. Παρασκευή
Το Γραφείο Γραμματείας

Διάγραμμο συνδέσεως φύλλων
Φύλλον: 64278

ΘΕΩΡΗΘΗΚΕ
και προσαρτάται στο υπ αριθ. 141 έγγραφο μας
2010
Ο Δασάρχης

ΥΠΟΜΝΗΜΑ

Απόσπασμα φ/χ Γ.Υ.Σ. Κλ. 1:5.000

Αρ. 6427/7 & 6427/8 της αρ. 240/2010 απόφασης Γ.Γ.Π.Α. περί κήρυξης έκτασης ως αναδασωτέας στο οποίο εμφανίζονται οι εκτάσεις για τις οποίες προτείνεται να γίνει μερική ανάκληση αυτής για έγκριση διάνοιξης οδού πρόσβασης στο Χ.Υ.Τ.Α. Γραμματικού Αττικής.

- Εκταση Α (ως τμήμα 13) με στοιχεία α-β-γ-δ-α εμβαδού 275,30 τ.μ.
- Εκταση Β (ως τμήμα 14) με στοιχεία α-β-γ-δ-α εμβαδού 1.471,70 τ.μ.
- Εκταση Γ (ως τμήμα 15) με στοιχεία α-β-γ-δ-α εμβαδού 49,80 τ.μ.
- Εκταση Δ (ως τμήματα 16 και 17) με στοιχεία α-β-γ-δ-ε-α εμβαδού 450,70 τ.μ.
- Εκταση Ε (ως τμήματα 19,24 α,24β,24γ,24δ,25 και 26) με στοιχεία α-β-γ-δ-…-ψ-ω-α εμβαδού 92.734,85 τ.μ.
- Εκταση Ζ (ως τμήματα 20,21 και 22) με στοιχεία α-β-γ-δ-α εμβαδού 5.084,99 τ.μ.


Σημείωση: Τα εντός των παρενθέσεων (ως τμήματα …) περιγράφονται στην από 23-6-2010 εισήγηση αρμοδίου δασολόγου του Δασαρχείου Καπανδριτίου.

Καπανδρίτι 25-6-2010

Ο Συντάξας
Αθ. Ρέκκας
Δασολόγος


ΘΕΩΡΗΘΗΚΕ
και προσαρτάται στο υπ αριθ. 2336 έγγραφο μας
25-6-2010
Ο Δασάρχης α.α.
Π. ΣΤΑΘΟΠΟΥΛΟΣ
ΔΑΣΟΛΟΓΟΣ

ΕΘΝΙΚΟ ΤΥΠΟΓΡΑΦΕΙΟ
Για τεχνικούς λόγους στο σχεδιάγραμμα, έγινε σμίκρυνση, κατά ποσοστό 38%

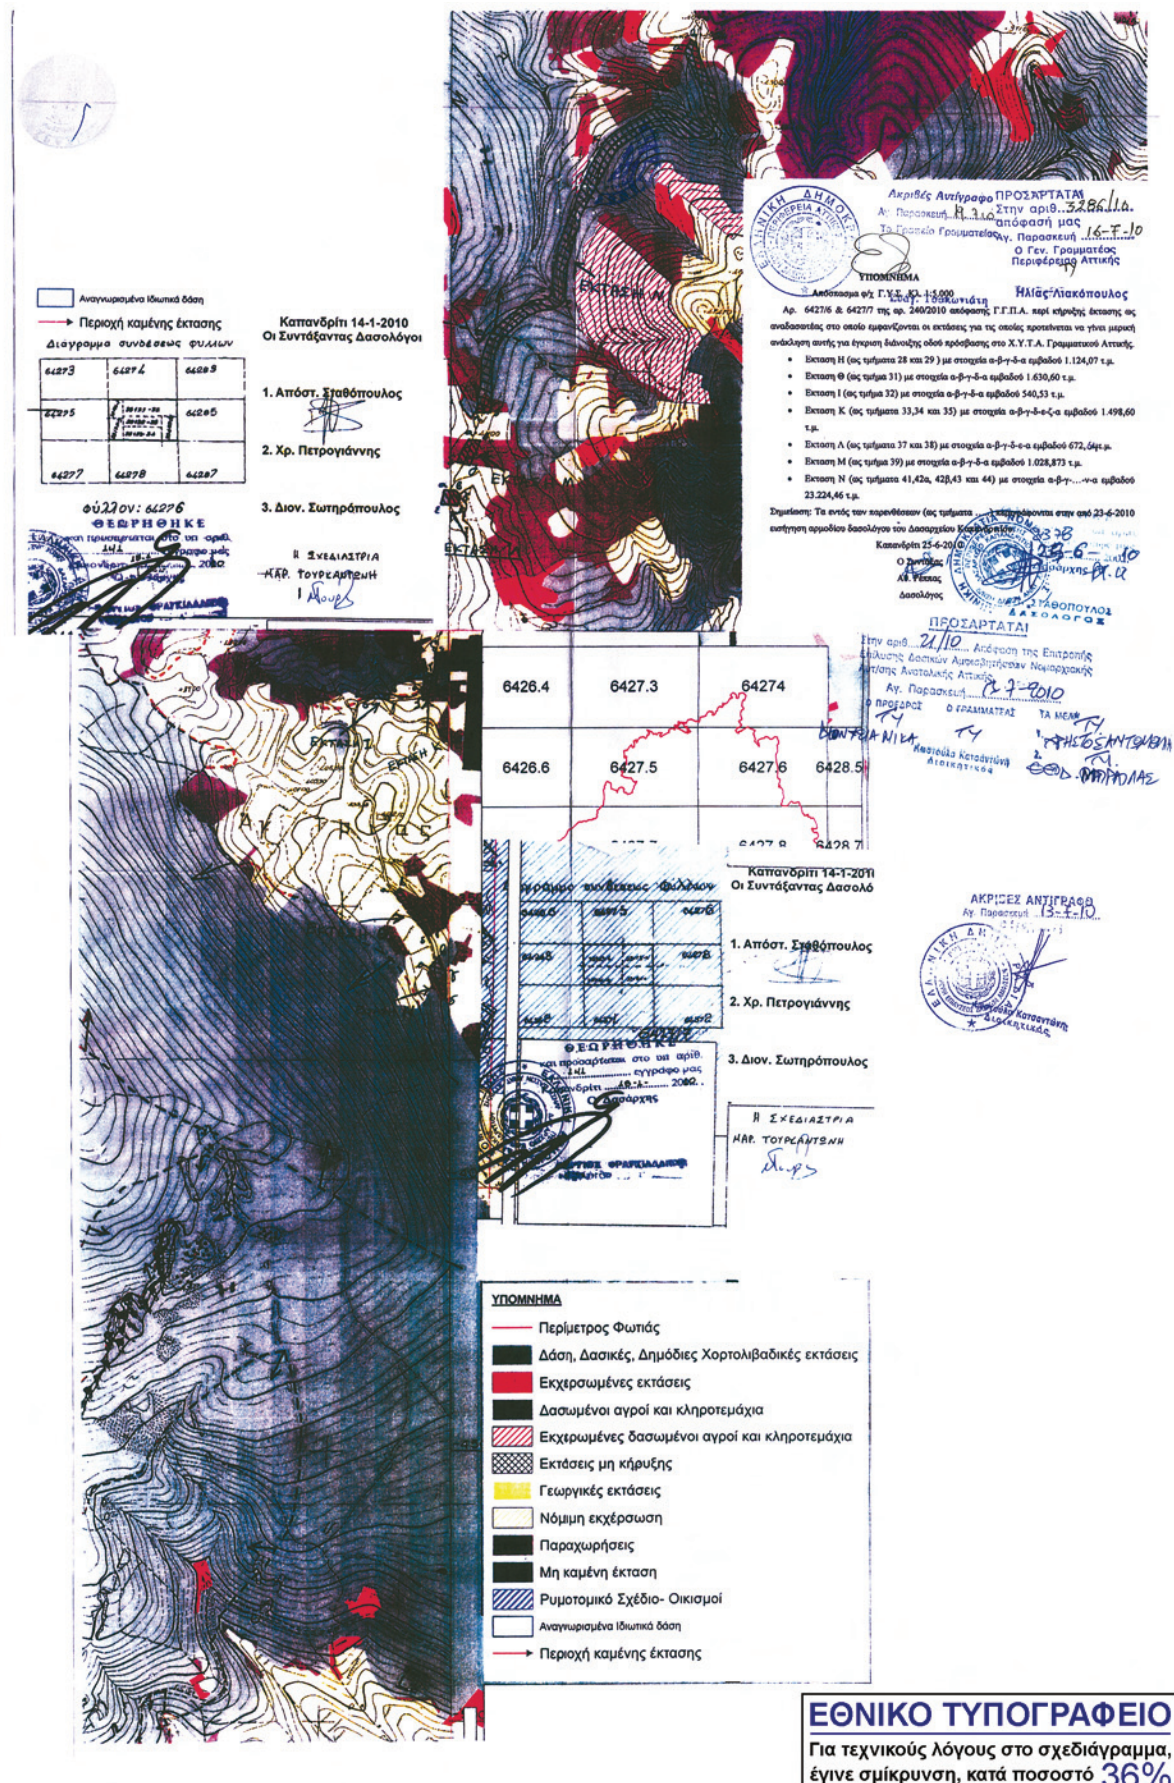


ΕΘΝΙΚΟ ΤΥΠΟΓΡΑΦΕΙΟ

Για τεχνικούς λόγους στο σχεδιάγραμμα, έγινε σμίκρυνση, κατά ποσοστό 36%

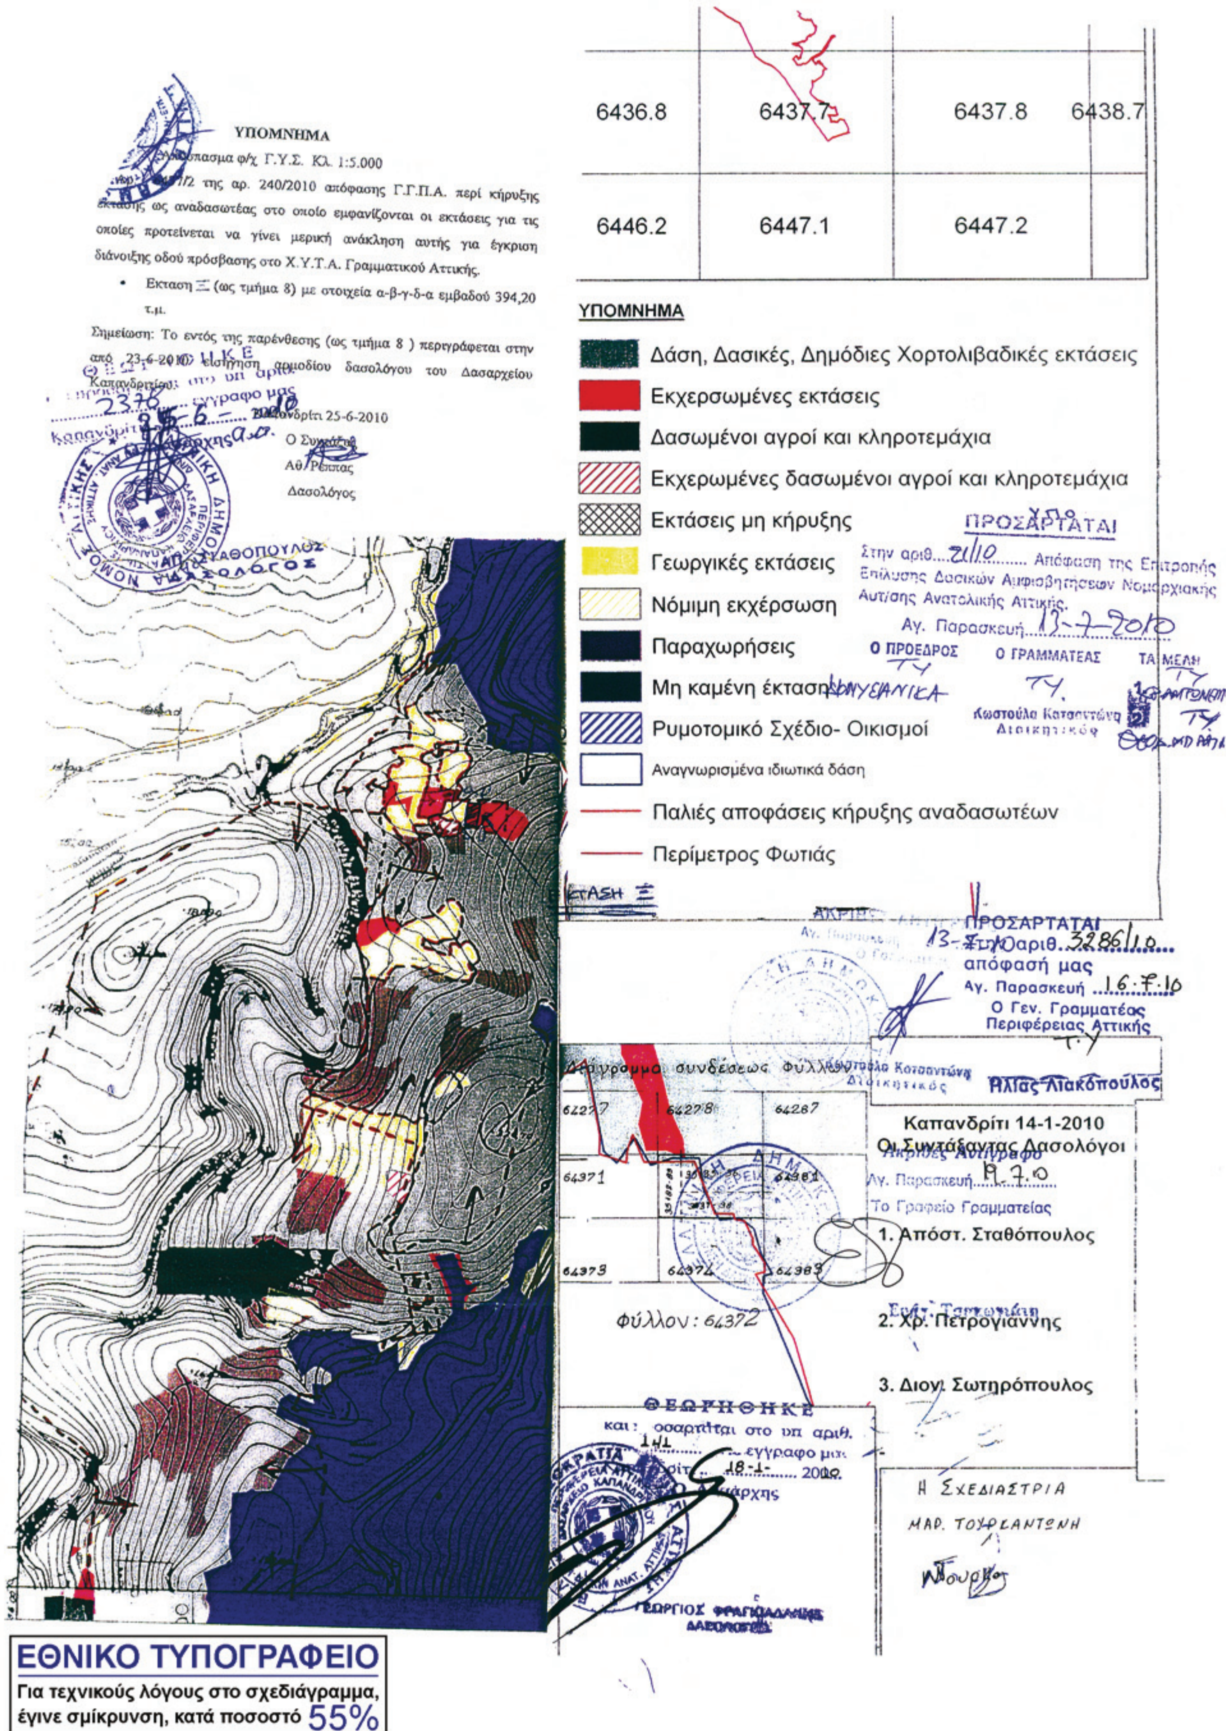


ΕΘΝΙΚΟ ΤΥΠΟΓΡΑΦΕΙΟ


Για τεχνικούς λόγους στο σχεδιάγραμμα, έγινε σμίκρυνση, κατά ποσοστό 55%

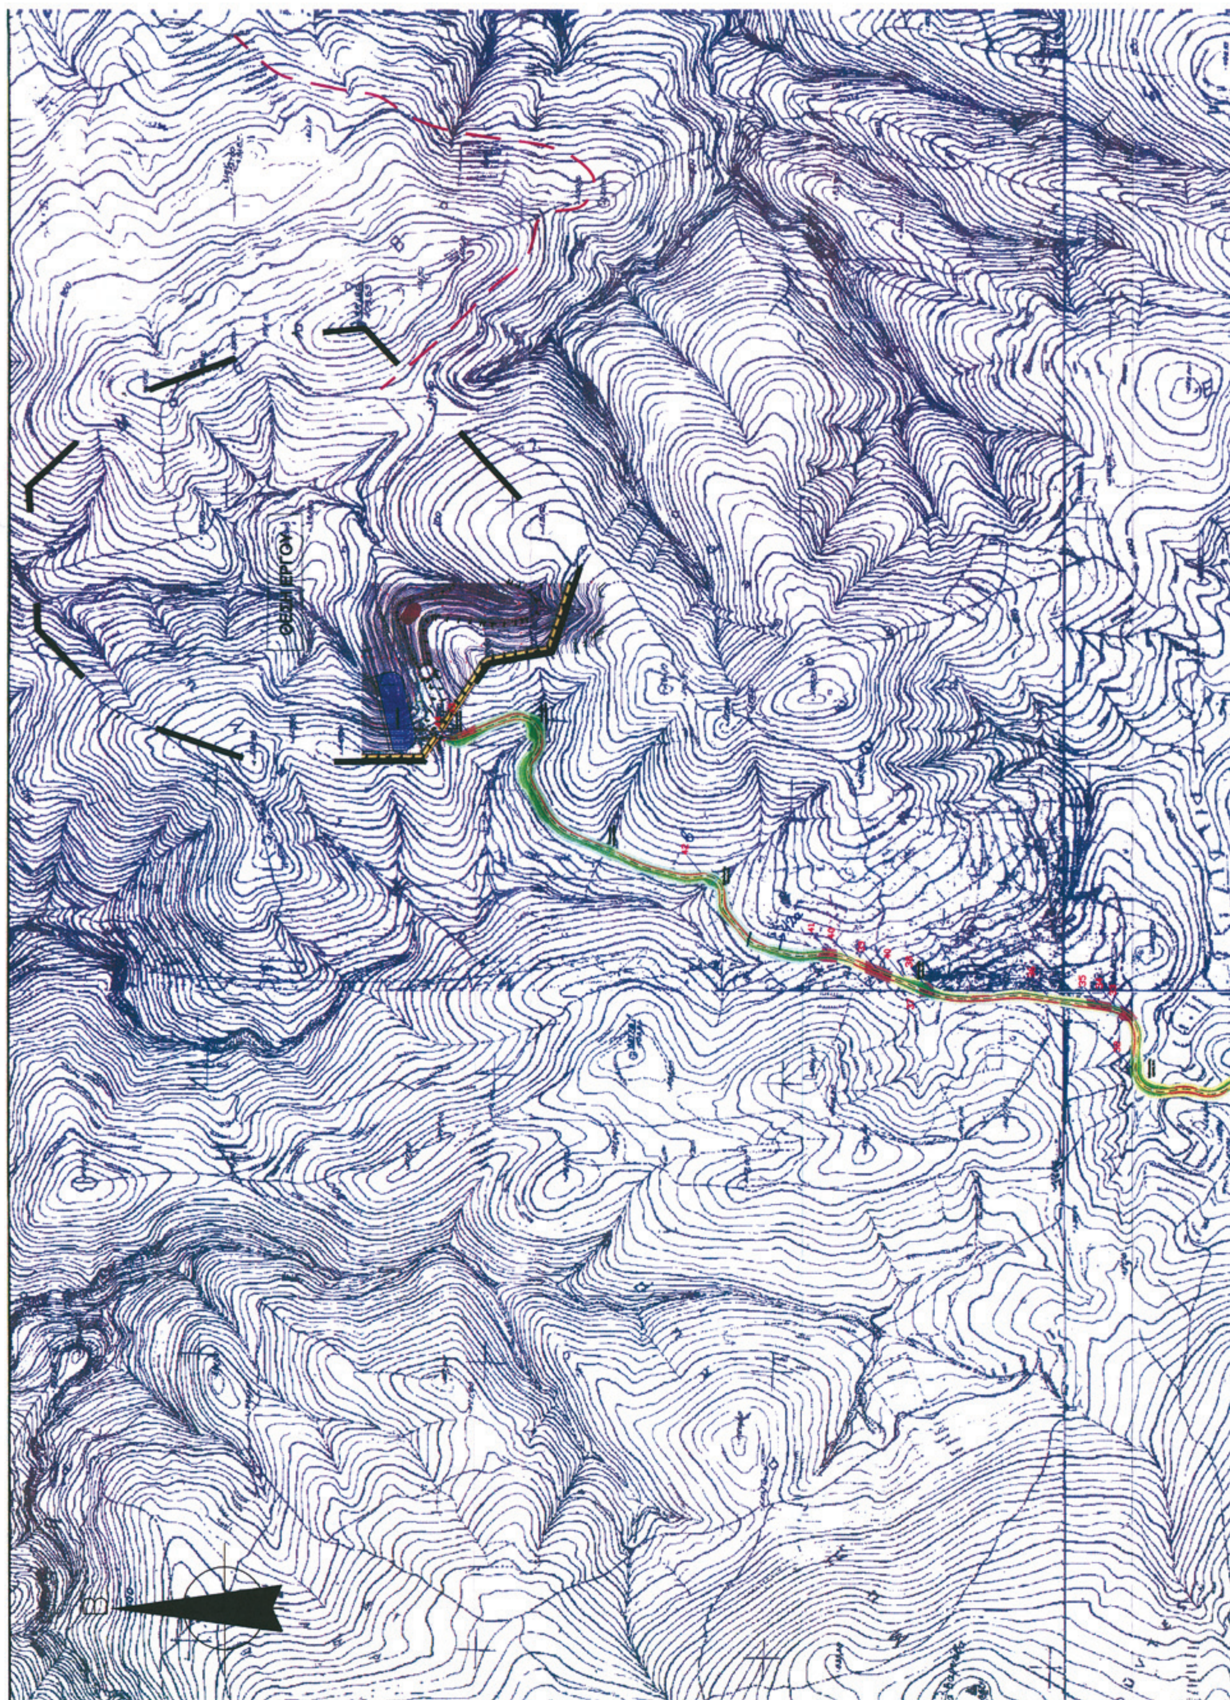


ΕΘΝΙΚΟ ΤΥΠΟΓΡΑΦΕΙΟ

Για τεχνικούς λόγους στο σχεδιάγραμμα, έγινε σμίκρυνση, κατά ποσοστό 38%

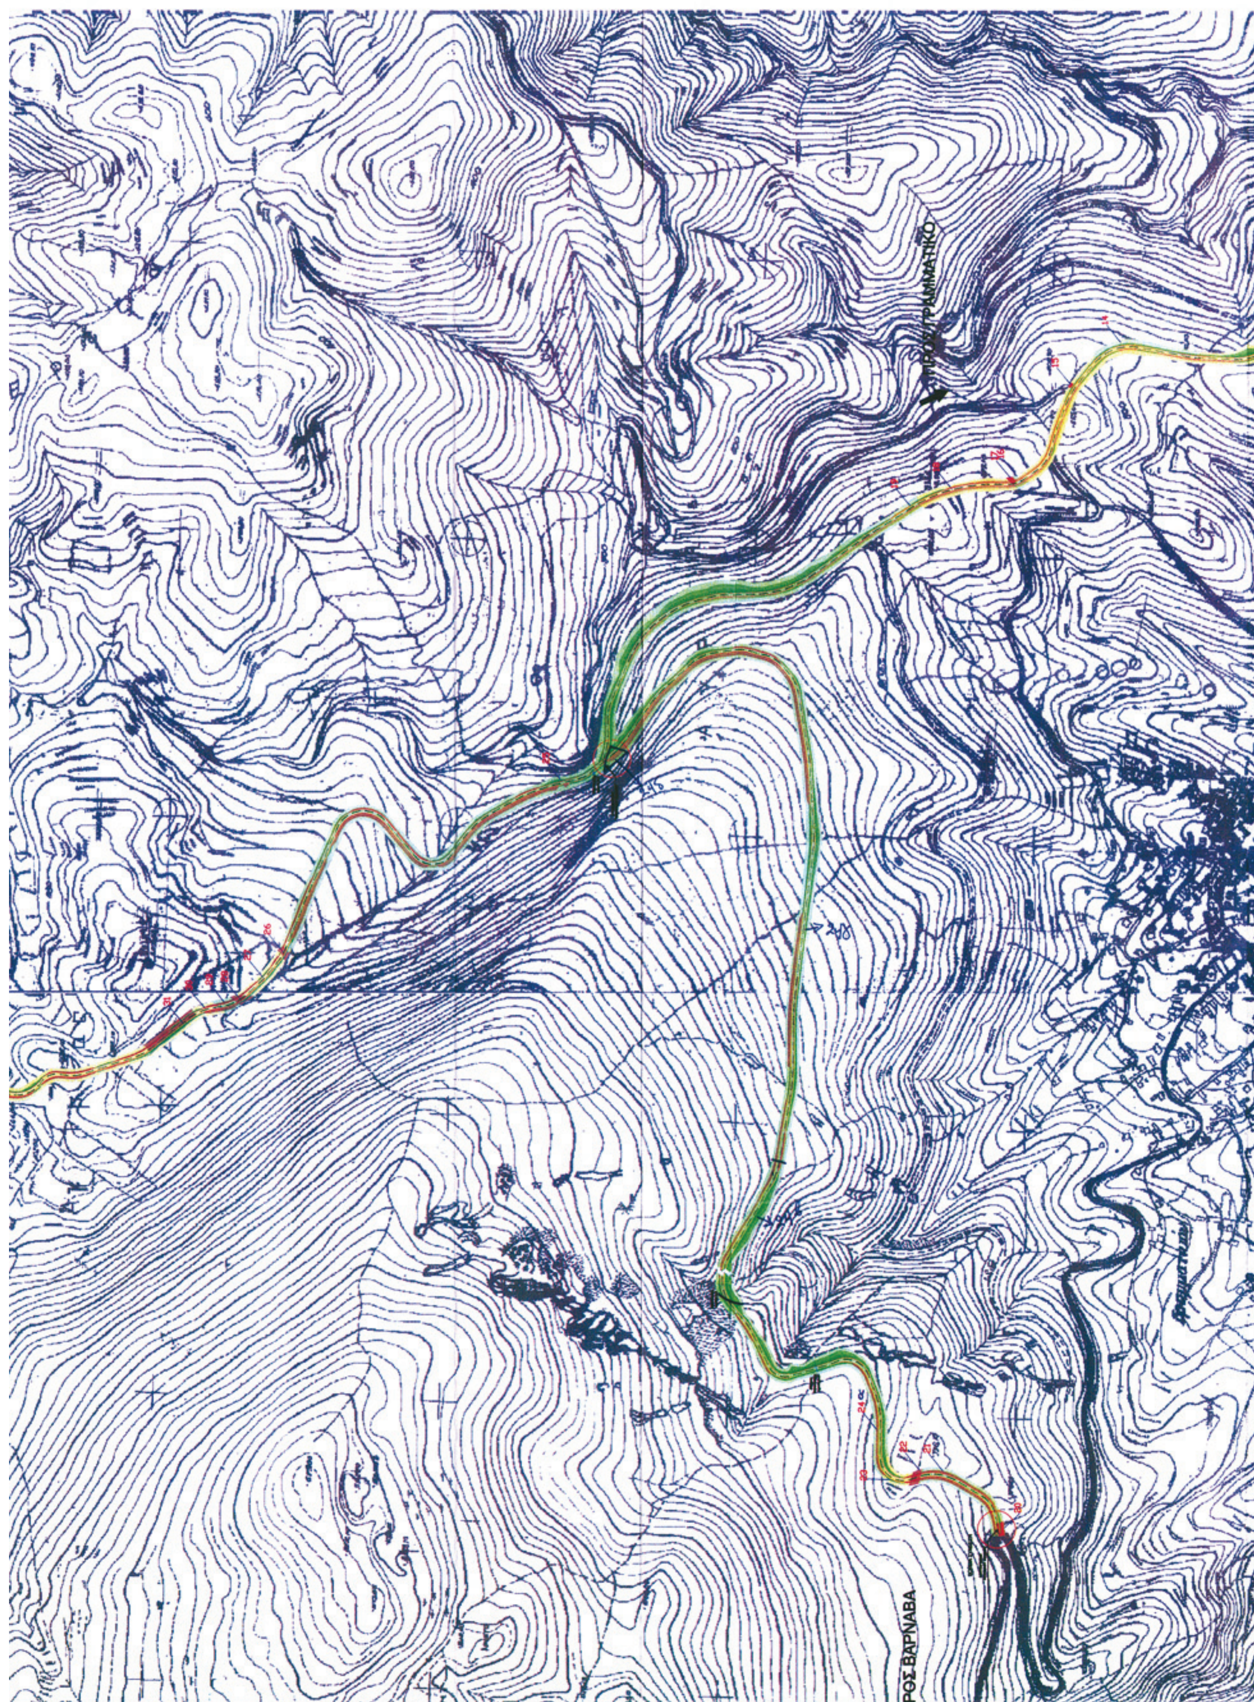
ΠΡΟΣ ΓΡΑΜΜΑΤΙΚΟ
ΡΟΣ ΒΑΡΝΑΒΑ

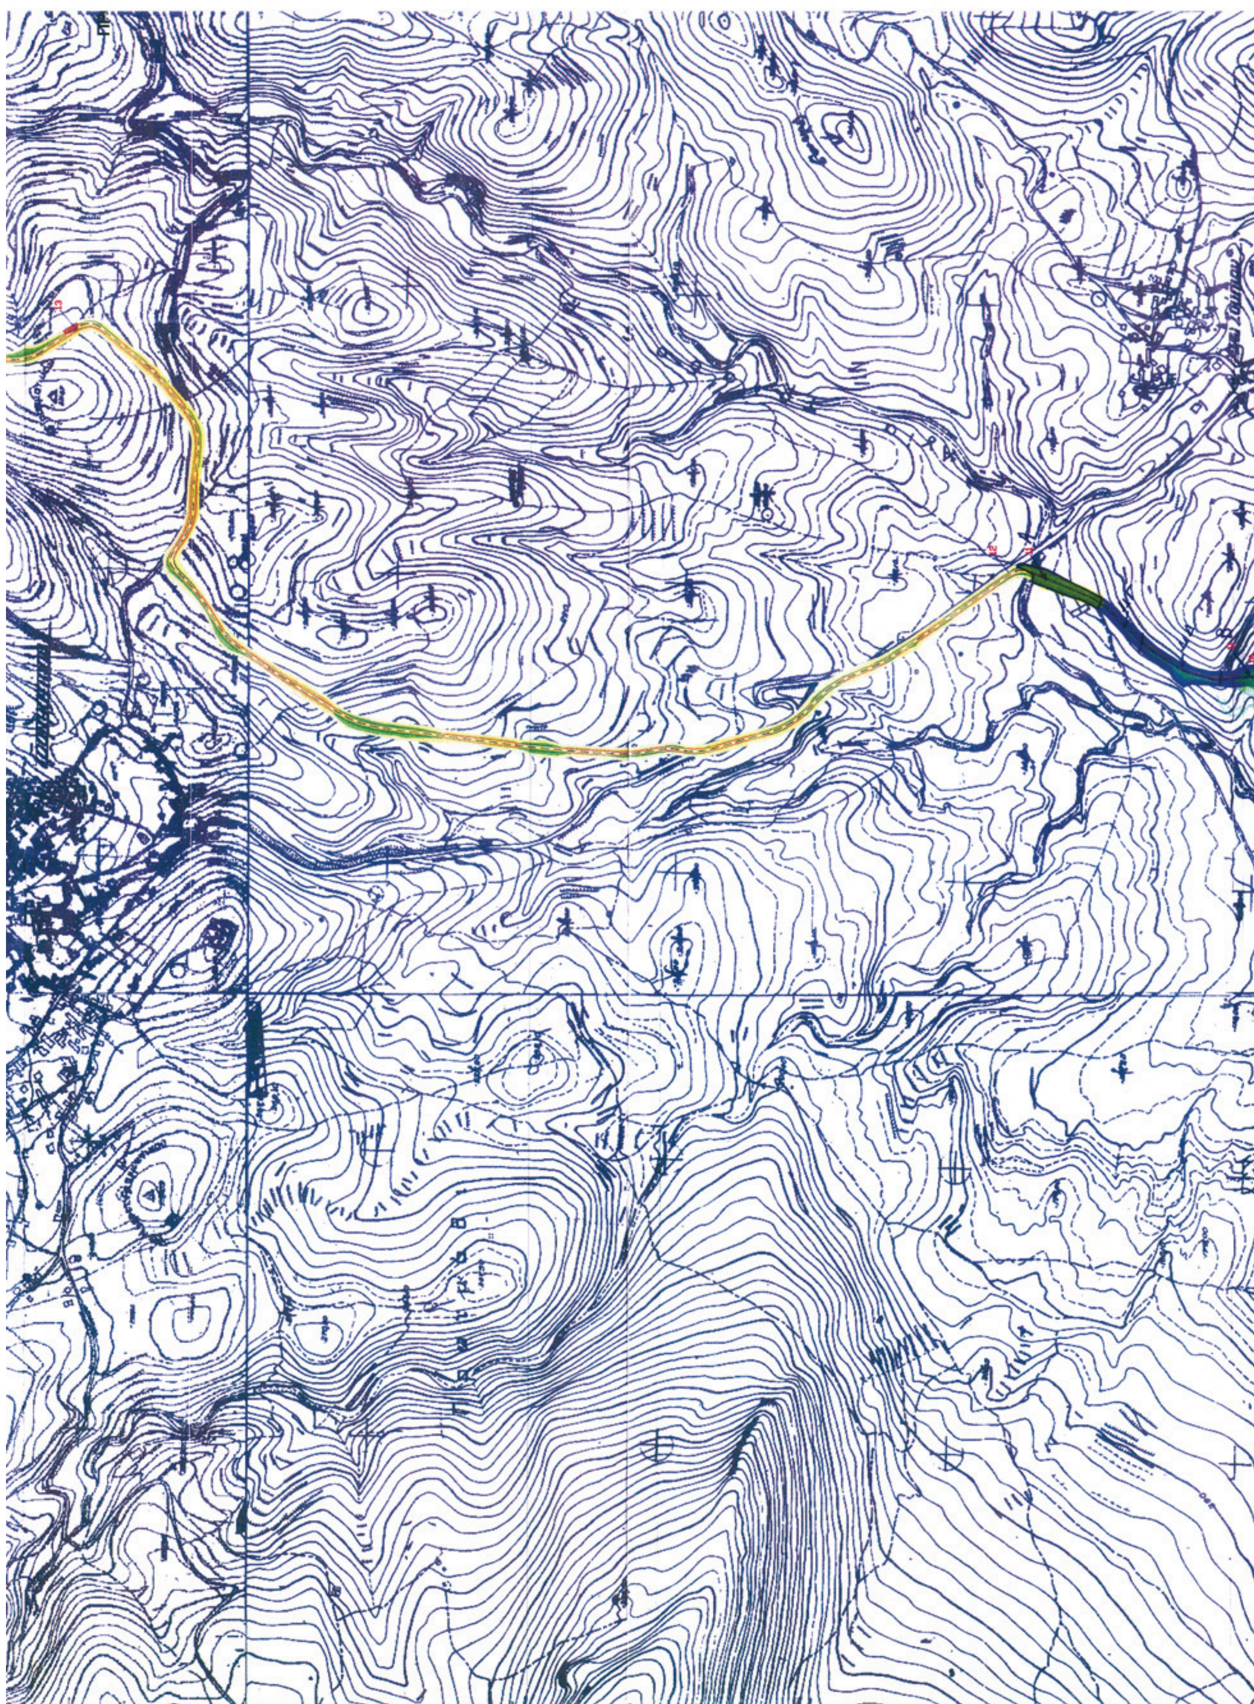

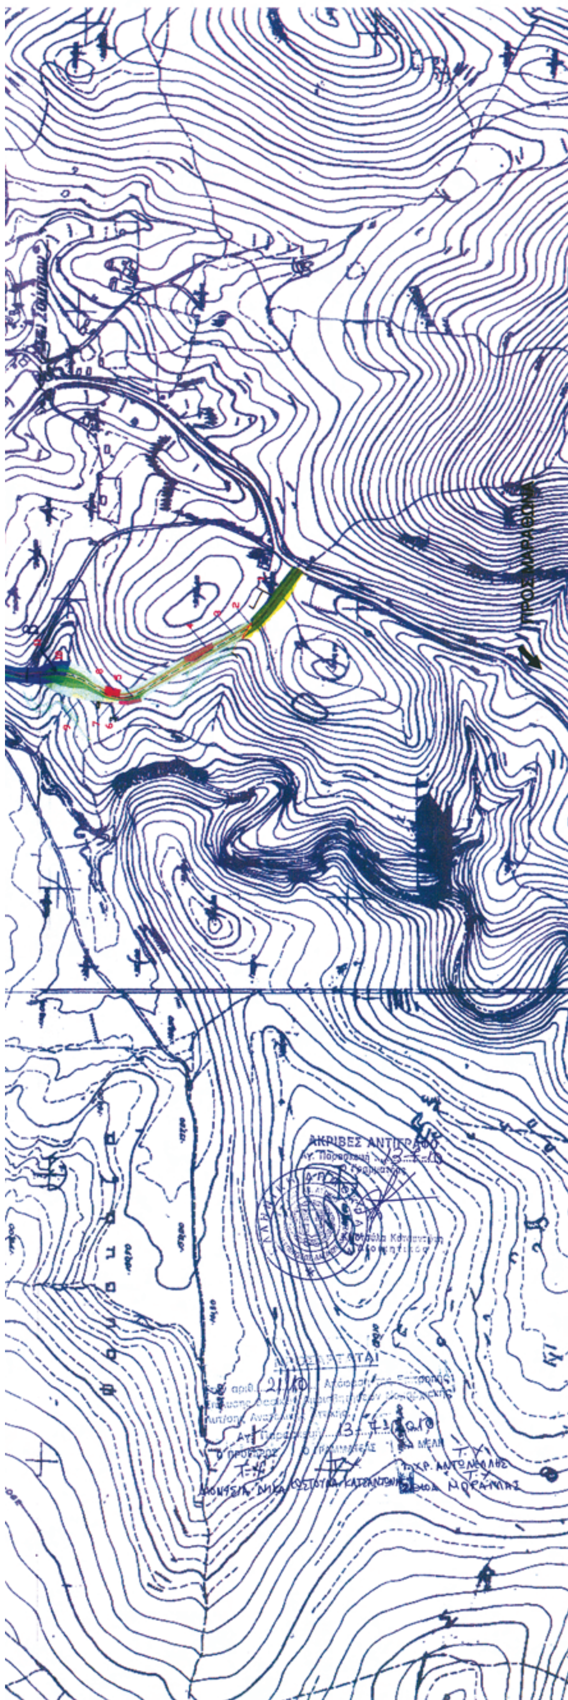

ΒΟΡΕΙΟΣ ΑΞΟΝΑΣ

Α ΤΟΜΕΑΣ (ΝΕΑ ΔΙΑΝΟΙΞΗ)

	ΔΗΜΟΣΙΕΣ ΔΑΣΙΚΕΣ ΕΚΤΑΣΕΙΣ	ΕΚΧΕΡΣΩΜΕΝΕΣ ΕΚΤΑΣΕΙΣ	ΔΑΣΩΜΕΝΟΙ ΑΓΡΟΙ ΚΑΙ ΚΛΗΡΟΤΕΜΑΧΙΑ	ΓΕΩΡΓΙΚΕΣ ΕΚΤΑΣΕΙΣ
ΤΜΗΜΑ	24β			
ΕΜΒΑΔΟΝ τ.μ.	6.325,00			
ΤΜΗΜΑ	24γ			
ΕΜΒΑΔΟΝ	33.025,00			
ΤΜΗΜΑ	24δ			
ΕΜΒΑΔΟΝ	775,00			

Β ΤΟΜΕΑΣ (ΔΙΑΠΛΑΤΥΝΣΗ ΥΠΑΡΧΟΝΤΟΣ ΔΡΟΜΟΥ)

ΤΜΗΜΑ	21	20	22	23
ΕΜΒΑΔΟΝ	4.427,54	273,49	383,96	1.346,97
ΤΜΗΜΑ	24α		26	27
ΕΜΒΑΔΟΝ	10.375,00		249,94	2.112,13
ΤΜΗΜΑ	25		28	30
ΕΜΒΑΔΟΝ	19.225,71		374,96	12.602,59
ΤΜΗΜΑ	29		31	36
ΕΜΒΑΔΟΝ	749,11		1.630,60	6.056,16
ΤΜΗΜΑ	32		33	40
ΕΜΒΑΔΟΝ	540,53		554,39	2.472,92
ΤΜΗΜΑ	34		35	
ΕΜΒΑΔΟΝ	345,82		598,39	
ΤΜΗΜΑ	37		38	
ΕΜΒΑΔΟΝ	102,98		569,66	
ΤΜΗΜΑ	42α		39	
ΕΜΒΑΔΟΝ	2.800,00		1.028,873	
ΤΜΗΜΑ	42β		41	
ΕΜΒΑΔΟΝ	18.305,00		745,688	
ΤΜΗΜΑ	44		43	
ΕΜΒΑΔΟΝ	652,589		721,187	

ΒΟΡΕΙΟΣ ΑΞΟΝΑΣ ΣΥΝΟΛΑ

		ΕΚΧΕΡΣΩΜΕΝΕΣ ΕΚΤΑΣΕΙΣ	ΔΑΣΩΜΕΝΟΙ ΑΓΡΟΙ ΚΑΙ ΚΛΗΡΟΤΕΜΑΧΙΑ	ΓΕΩΡΓΙΚΕΣ ΕΚΤΑΣΕΙΣ
ΕΜΒΑΔΟΝ τ.μ.	97.649,28	273,49	6.857,65	24.690,77

ΝΟΤΙΟΣ ΑΞΟΝΑΣ

Α ΤΟΜΕΑΣ (ΝΕΑ ΔΙΑΝΟΙΞΗ)

	ΔΗΜΟΣΙΕΣ ΔΑΣΙΚΕΣ ΕΚΤΑΣΕΙΣ	ΕΚΧΕΡΣΩΜΕΝΕΣ ΕΚΤΑΣΕΙΣ	ΔΑΣΩΜΕΝΟΙ ΑΓΡΟΙ ΚΑΙ ΚΛΗΡΟΤΕΜΑΧΙΑ	ΓΕΩΡΓΙΚΕΣ ΕΚΤΑΣΕΙΣ	ΕΚΧΕΡΣΩΜΕΝΟΙ ΔΑΣΩΜΕΝΟΙ ΑΓΡΟΙ ΚΑΙ ΚΛΗΡΟΤΕΜΑΧΙΑ	[illegible]
ΤΜΗΜΑ	3	8	4	2	6	11Β'
ΕΜΒΑΔΟΝ τ.μ.	4.759,90	394,20	678,20	109,40	144,60	1.800,00
ΤΜΗΜΑ	10		5	7		
ΕΜΒΑΔΟΝ	3.689,20		350,50	298,50		
ΤΜΗΜΑ				9		
ΕΜΒΑΔΟΝ				141,30		
ΤΜΗΜΑ				1		
ΕΜΒΑΔΟΝ				2.681,40		
ΤΜΗΜΑ				11Α		
ΕΜΒΑΔΟΝ				2.625,00		

Β ΤΟΜΕΑΣ (ΔΙΑΠΛΑΤΥΝΣΗ ΥΠΑΡΧΟΝΤΟΣ ΔΡΟΜΟΥ)

ΤΜΗΜΑ	11Δ	15	13	12		11Γ
ΕΜΒΑΔΟΝ	6.122,50	49,80	275,30	65.308,70		1.975,00
ΤΜΗΜΑ	14	17		18		
ΕΜΒΑΔΟΝ	1.471,70	116,60		3.816,60		
ΤΜΗΜΑ	16					
ΕΜΒΑΔΟΝ	334,10					
ΤΜΗΜΑ	19					
ΕΜΒΑΔΟΝ	22.759,20					

ΝΟΤΙΟΣ ΑΞΟΝΑΣ ΣΥΝΟΛΑ

	ΔΗΜΟΣΙΕΣ ΔΑΣΙΚΕΣ ΕΚΤΑΣΕΙΣ	ΕΚΧΕΡΣΩΜΕΝΕΣ ΕΚΤΑΣΕΙΣ	ΔΑΣΩΜΕΝΟΙ ΑΓΡΟΙ ΚΑΙ ΚΛΗΡΟΤΕΜΑΧΙΑ	ΓΕΩΡΓΙΚΕΣ ΕΚΤΑΣΕΙΣ	ΕΚΧΕΡΣΩΜΕΝΟΙ ΔΑΣΩΜΕΝΟΙ ΑΓΡΟΙ ΚΑΙ ΚΛΗΡΟΤΕΜΑΧΙΑ	[illegible]
ΕΜΒΑΔΟΝ τ.μ.	39.136,60	560,60	1.304,00	74.980,90	144,60	3.775,00

...από τη αριθ. ... έγγραφο μας ... 6 ... 2010
ΔΑΣΟΛΟΓΟΣ

Καπανδρίτη 25-6-10
Ο Συντάξας

ΑΘΑΝΑΣΙΟΣ ΡΕΠΠΑΣ
ΔΑΣΟΛΟΓΟΣ

ΦΟΡΕΑΣ: ΕΛΛΗΝΙΚΗ ΔΗΜΟΚΡΑΤΙΑ
ΠΕΡΙΦΕΡΕΙΑ ΑΤΤΙΚΗΣ

ΕΡΓΟ: ΧΩΡΟΣ ΥΓΕΙΟΝΟΜΙΚΗΣ ΤΑΦΗΣ ΑΠΟΒΛΗΤΩΝ (ΧΥΤΑ) ΣΤΗΝ ΟΕΔΑ ΒΟΡΕΙΟΑΝΑΤΟΛΙΚΗΣ ΑΤΤΙΚΗΣ ΣΤΗ ΘΕΣΗ "ΜΑΥΡΟ ΒΟΥΝΟ" ΓΡΑΜΜΑΤΙΚΟΥ

ΑΝΑΔΟΧΟΣ

Κ/Ξ ΛΑΜΔΑ ΤΕΧΝΙΚΗ Α.Ε. - ΗΛΕΚΤΩΡ Α.Ε. - ΜΕΣΟΓΕΙΟΣ Α.Τ.Ε.Ε.

ΕΔΡΑ Κ/Ξ: ΚΡΗΤΗΣ 2 & ΓΡΑΒΙΑΣ 12, ΑΡΓΥΡΟΥΠΟΛΗ, Τ.Κ. 16451, ΑΘΗΝΑ
ΤΗΛ: 210-9976700, FAX: 210-9976799

ΕΔΡΕΣ ΚΟΙΝΟΠΡΑΚΤΟΥΝΤΩΝ:

1. ΛΑΜΔΑ ΤΕΧΝΙΚΗ Α.Ε. : ΚΑΒΑΛΙΕΡΑΤΟΥ 7, ΚΗΦΙΣΙΑ, Τ.Κ. 14564, ΑΘΗΝΑ, ΤΗΛ: 210 6250400, FAX: 210-6250700
2. ΗΛΕΚΤΩΡ Α.Ε. : ΚΡΗΤΗΣ 2 ΚΑΙ ΓΡΑΒΙΑΣ 12, Τ.Κ. 16451, ΑΡΓΥΡΟΥΠΟΛΗ, ΑΘΗΝΑ, ΤΗΛ: 210 8184700, FAX: 210-8184701
3. ΜΕΣΟΓΕΙΟΣ Α.Τ.Ε.Ε. : ΑΙΟΛΟΥ 67 , Τ.Κ. 10559, ΑΘΗΝΑ, ΤΗΛ: 210 3837748, FAX: 210-3837633

ΤΙΤΛΟΣ ΣΧΕΔΙΟΥ: ΟΔΟΣ ΠΡΟΣΒΑΣΗΣ ΣΤΟΝ ΧΩΡΟ ΤΩΝ ΕΓΚΑΤΑΣΤΑΣΕΩΝ

ΤΕΥΧΟΣ 13Α

ΑΡ. ΣΧΕΔΙΟΥ 13Α-ΟΔΟ

ΚΛΙΜΑΚΑ 1 : 5000

ΜΕΛΕΤΗ ΕΦΑΡΜΟΓΗΣ

ΜΕΛΕΤΗΤΕΣ

ΡΩΜΑΝΟΣ ΠΑΝΑΓΙΩΤΗΣ (27Β,10Γ)
ΠΑΝΤΕΛΑΙΟΥ ΚΥΡΙΑΚΗ (13Γ, 16Γ)
ΕΜΠΕΙΡΙΑ-ΣΥΜΒΟΥΛΟΙ ΜΗΧΑΝΙΚΟΙ Α.Ε. (09Ε)
ΨΑΛΤΙΔΟΥ-ΜΑΛΛΙΑΡΟΥ ΝΙΚΙΑ (18Β)
ΜΑΡΚΟΠΟΥΛΟΣ ΠΑΝΑΓΙΩΤΗΣ (08Γ)
ΚΑΣΤΩΡ Ε.Π.Ε. (21Ε)
ΕΛΛΗΝΙΚΗ ΕΤΑΙΡΕΙΑ ΕΡΕΥΝΩΝ ΥΠΕΔΑΦΟΥΣ

ΣΥΜΒΟΥΛΟΙ ΑΡΧΙΤΕΚΤΟΝΙΚΗΣ ΜΕΛΕΤΗΣ:
ΕΛΕΑΝΑ ΦΡΑΓΚΟΠΟΥΛΟΥ - ΝΙΚΟΣ ΤΟΥΛΑΤΟΣ, ΑΡΧΙΤΕΚΤΟΝΕΣ-ΜΗΧΑΝΙΚΟΙ

ΣΦΡΑΓΙΔΑ - ΥΠΟΓΡΑΦΗ ΜΕΛΕΤΗΤΩΝ	ΣΦΡΑΓΙΔΑ - ΥΠΟΓΡΑΦΗ ΚΑΤΑΣΚΕΥΑΣΤΙΚΗΣ ΚΟΙΝΟΠΡΑΞΙΑΣ
(Ο ΝΟΜΙΜΟΣ ΕΚΠΡΟΣΩΠΟΣ)	ΓΙΑ ΤΗΝ ΚΑΤΑΣΚΕΥΑΣΤΙΚΗ ΚΟΙΝΟΠΡΑΞΙΑ ΒΑΣΙΛΕΙΟΣ ΠΑΠΑΖΗΣΗΣ

ΙΩΑΝΝΗΣ ΠΑΠΟΥΤΣΗΣ
ΠΟΛΙΤΙΚΟΣ ΜΗΧΑΝΙΚΟΣ

ΗΜΕΡΟΜΗΝΙΑ : ΙΑΝΟΥΑΡΙΟΣ 2010

ΗΜΕΡΟΜΗΝΙΑ	ΕΚΔΟΣΗ ΑΝΑΘΕΩΡΗΣΗ	ΠΑΡΑΤΗΡΗΣΕΙΣ	ΗΜΕΡΟΜΗΝΙΑ	ΕΚΔΟΣΗ ΑΝΑΘΕΩΡΗΣΗ	ΠΑΡΑΤΗΡΗΣΕΙΣ

ΠΡΟΣΑΡΤΑΤΑΙ
Στην αριθ. 5286/10
απόφασή μας
Αγ. Παρασκευή 16.7.10
Ο Γεν. Γραμματέας
Περιφέρειας Αττικής

Ηλίας Λιακόπουλος

Ακριβές Αντίγραφο
Αγ. Παρασκευή 19.7.10
Το Γραφείο Γραμματείας

Ευάγ. Τσ...

Αριθμ. 3926 (2)

Κήρυξη ως αναδασωτέας δασικής έκτασης εμβαδού 21,460 στρεμμάτων που βρίσκεται στη θέση «Ιριά - Πετανοί» στην περιοχή ΑΓΙΑΣ ΘΕΚΛΗΣ περιφέρειας ΔΗΜΟΥ ΠΑΛΙΚΗΣ.

Ο ΓΕΝΙΚΟΣ ΓΡΑΜΜΑΤΕΑΣ ΠΕΡΙΦΕΡΕΙΑΣ
ΙΟΝΙΩΝ ΝΗΣΙΩΝ

Έχοντας υπόψη:

1. Τις περί Διοικητικής αποκέντρωσης διατάξεις του Ν. 3200/55, όπως τροποποιήθηκε και συμπληρώθηκε μεταγενέστερα με το Ν.Δ. 532/70.

2. Τις διατάξεις του άρθρου 117 παρ. 3 του Συντάγματος.

3. Τις διατάξεις του Ν. 998/79 «περί προστασίας των δασών και των δασικών εν γένει εκτάσεων της χώρας» και συγκεκριμένα:

α) Του άρθρου 38 παρ.1 β) Του άρθρου 41 παρ. 1

4. Τις διατάξεις του Ν. 3208/2003 «Προστασία των δασικών οικοσυστημάτων, κατάρτιση δασολογίου, ρύθμιση εμπραγμάτων δικαιωμάτων επί δασών και δασικών εν γένει εκτάσεων και άλλες διατάξεις».

5. Τις διαταγές του Υπουργείου Γεωργίας αριθμ α) 160417/1180/8-7-1980 και β) 182447/3049/24-9-1980.

6. Τον Ν. 2218/13-6-1994 «Περί ίδρυσης Νομαρχιακής Αυτοδιοίκησης, τροποποίησης διατάξεων για την πρωτοβάθμια αυτοδιοίκηση και την περιφέρεια και άλλες διατάξεις» όπως τροποποιήθηκε μεταγενέστερα με τον Ν. 2240/16-9-94.

7. Τον Ν. 2503/30-5-97 «Διοίκηση, οργάνωση, στελέχωση της περιφέρειας, ρύθμιση θεμάτων για την τοπική αυτοδιοίκηση και άλλες διατάξεις».

8. Την εισήγηση της Δ/νσης Δασών Κεφαλληνίας με αριθμ. 3468/9-6-2010 με την οποία προτείνεται η κήρυξη ως αναδασωτέας, της αναφερόμενης στο θέμα εκτάσεως, αποφασίζουμε:

Κηρύσσουμε ως αναδασωτέα, με σκοπό τη διατήρηση του δασικού χαρακτήρα αυτής, τον αποκλεισμό διάθεσης της για άλλη χρήση και την αποκατάσταση της καταστραφείσας δασικής βλάστησης με φυσική αναγέννηση, τη δασική έκταση που κάηκε, εμβαδού είκοσι ένα στρεμμάτων εξήντα τετραγωνικών μέτρων (21,460 στρ.) που βρίσκεται στη θέση «Ιριά-Πετανοί» στην περιοχή ΑΓΙΑΣ ΘΕΚΛΗΣ περιφέρειας ΔΗΜΟΥ ΠΑΛΙΚΗΣ Νομού Κεφαλληνίας και προσδιορίζεται από τα στοιχεία Α-Β-Γ-Δ-Α όπως φαίνονται στο συνημμένο απόσπασμα χάρτη Γ.Υ.Σ. κλίμακας 1:5000 το οποίο αποτελεί αναπόσπαστο μέρος της απόφασης αυτής και ορίζεται ως εξής:

Ανατολικά: Με αναδασωτέα έκταση.

Δυτικά: Με μη δασική έκταση και δασική έκταση.

Βόρεια: Με δασική έκταση.

Νότια: Με μη δασική έκταση και δασική έκταση.

Η απόφαση αυτή να δημοσιευθεί στην Εφημερίδα της Κυβερνήσεως.


Κέρκυρα, 29 Ιουνίου 2010

Ο Γενικός Γραμματέας Περιφέρειας
ΚΩΣΤΑΣ ΓΕΩΡΓΑΛΙΔΗΣ

ΕΛΛΗΝΙΚΗ ΔΗΜΟΚΡΑΤΙΑ
ΠΕΡΙΦΕΡΕΙΑ ΙΟΝΙΩΝ ΝΗΣΙΩΝ
Δ/ΝΣΗ ΔΑΣΩΝ ΚΕΦ/ΝΙΑΣ

Ανήκει στην αριθμ. : 3926/29.6.2010
Απόφαση Γενικού Γραμματέα Π. Ι. Ν.
ΑΠΟΣΠΑΣΜΑ ΧΑΡΤΗΓ.Υ.Σ. με αριθμ. **: 6121/4**
ΔΗΜΟΣ : ΠΑΛΙΚΗΣ
ΘΕΣΗ : «Ιριά -Πετανοί», περιοχής Αγίας Θέκλης
ΚΛΙΜΑΚΑ : 1: 5.000

ΕΘΝΙΚΟ ΤΥΠΟΓΡΑΦΕΙΟ
Για τεχνικούς λόγους στο σχεδιάγραμμα, έγινε σμίκρυνση, κατά ποσοστό 83%

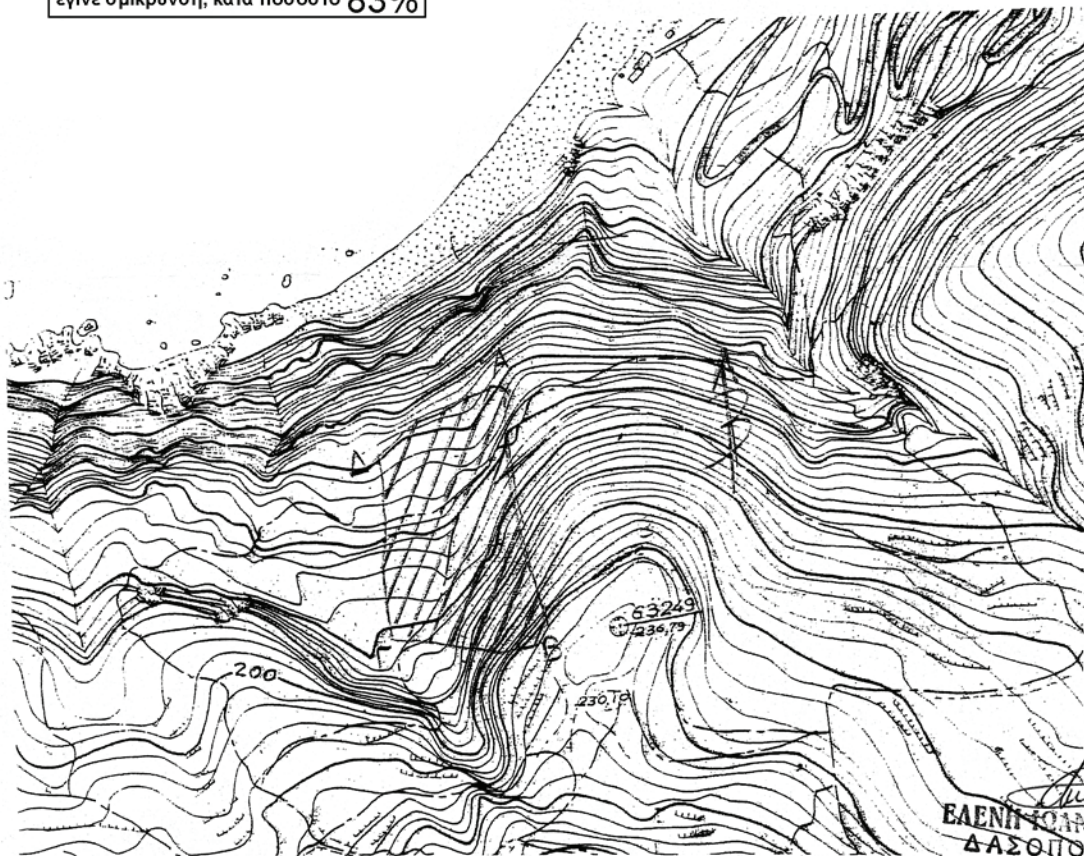

ΥΠΟΜΝΗΜΑ :



Α-Β-Γ-Δ-Α: Όρια καμένης δασικής έκτασης που κηρύσσεται αναδασωτέα εμβαδού 21,460 στρ.

ΘΕΩΡΗΘΗΚΕ	ΘΕΩΡΗΘΗΚΕ	
Κέρκυρα ...29.6.2010	Αργοστόλι, 9-6-2010	Αργοστόλι, 9-6-2010
- Ο -	**ΜΕ Ε.Γ.Γ.Π.Ι.Ν**	- Η -
ΓΕΝΙΚΟΣ ΓΡΑΜΜΑΤΕΑΣ	**Η ΠΡΟΪΣΤΑΜΕΝΗ Δ/ΝΣΗ ΔΑΣΩΝ**	ΣΥΝΤΑΚΤΡΙΑ
ΧΡΗΣΤΟΣ ΓΕΩΡΓΑΛΙΔΗΣ	ΑΝΝΑ ΛΥΤΡΑ ΔΑΣΟΛΟΓΟΣ	ΙΩΑΝΝΑΤΟΥ ΕΛΕΝΗ ΔΑΣΟΠΟΝΟΣ

